



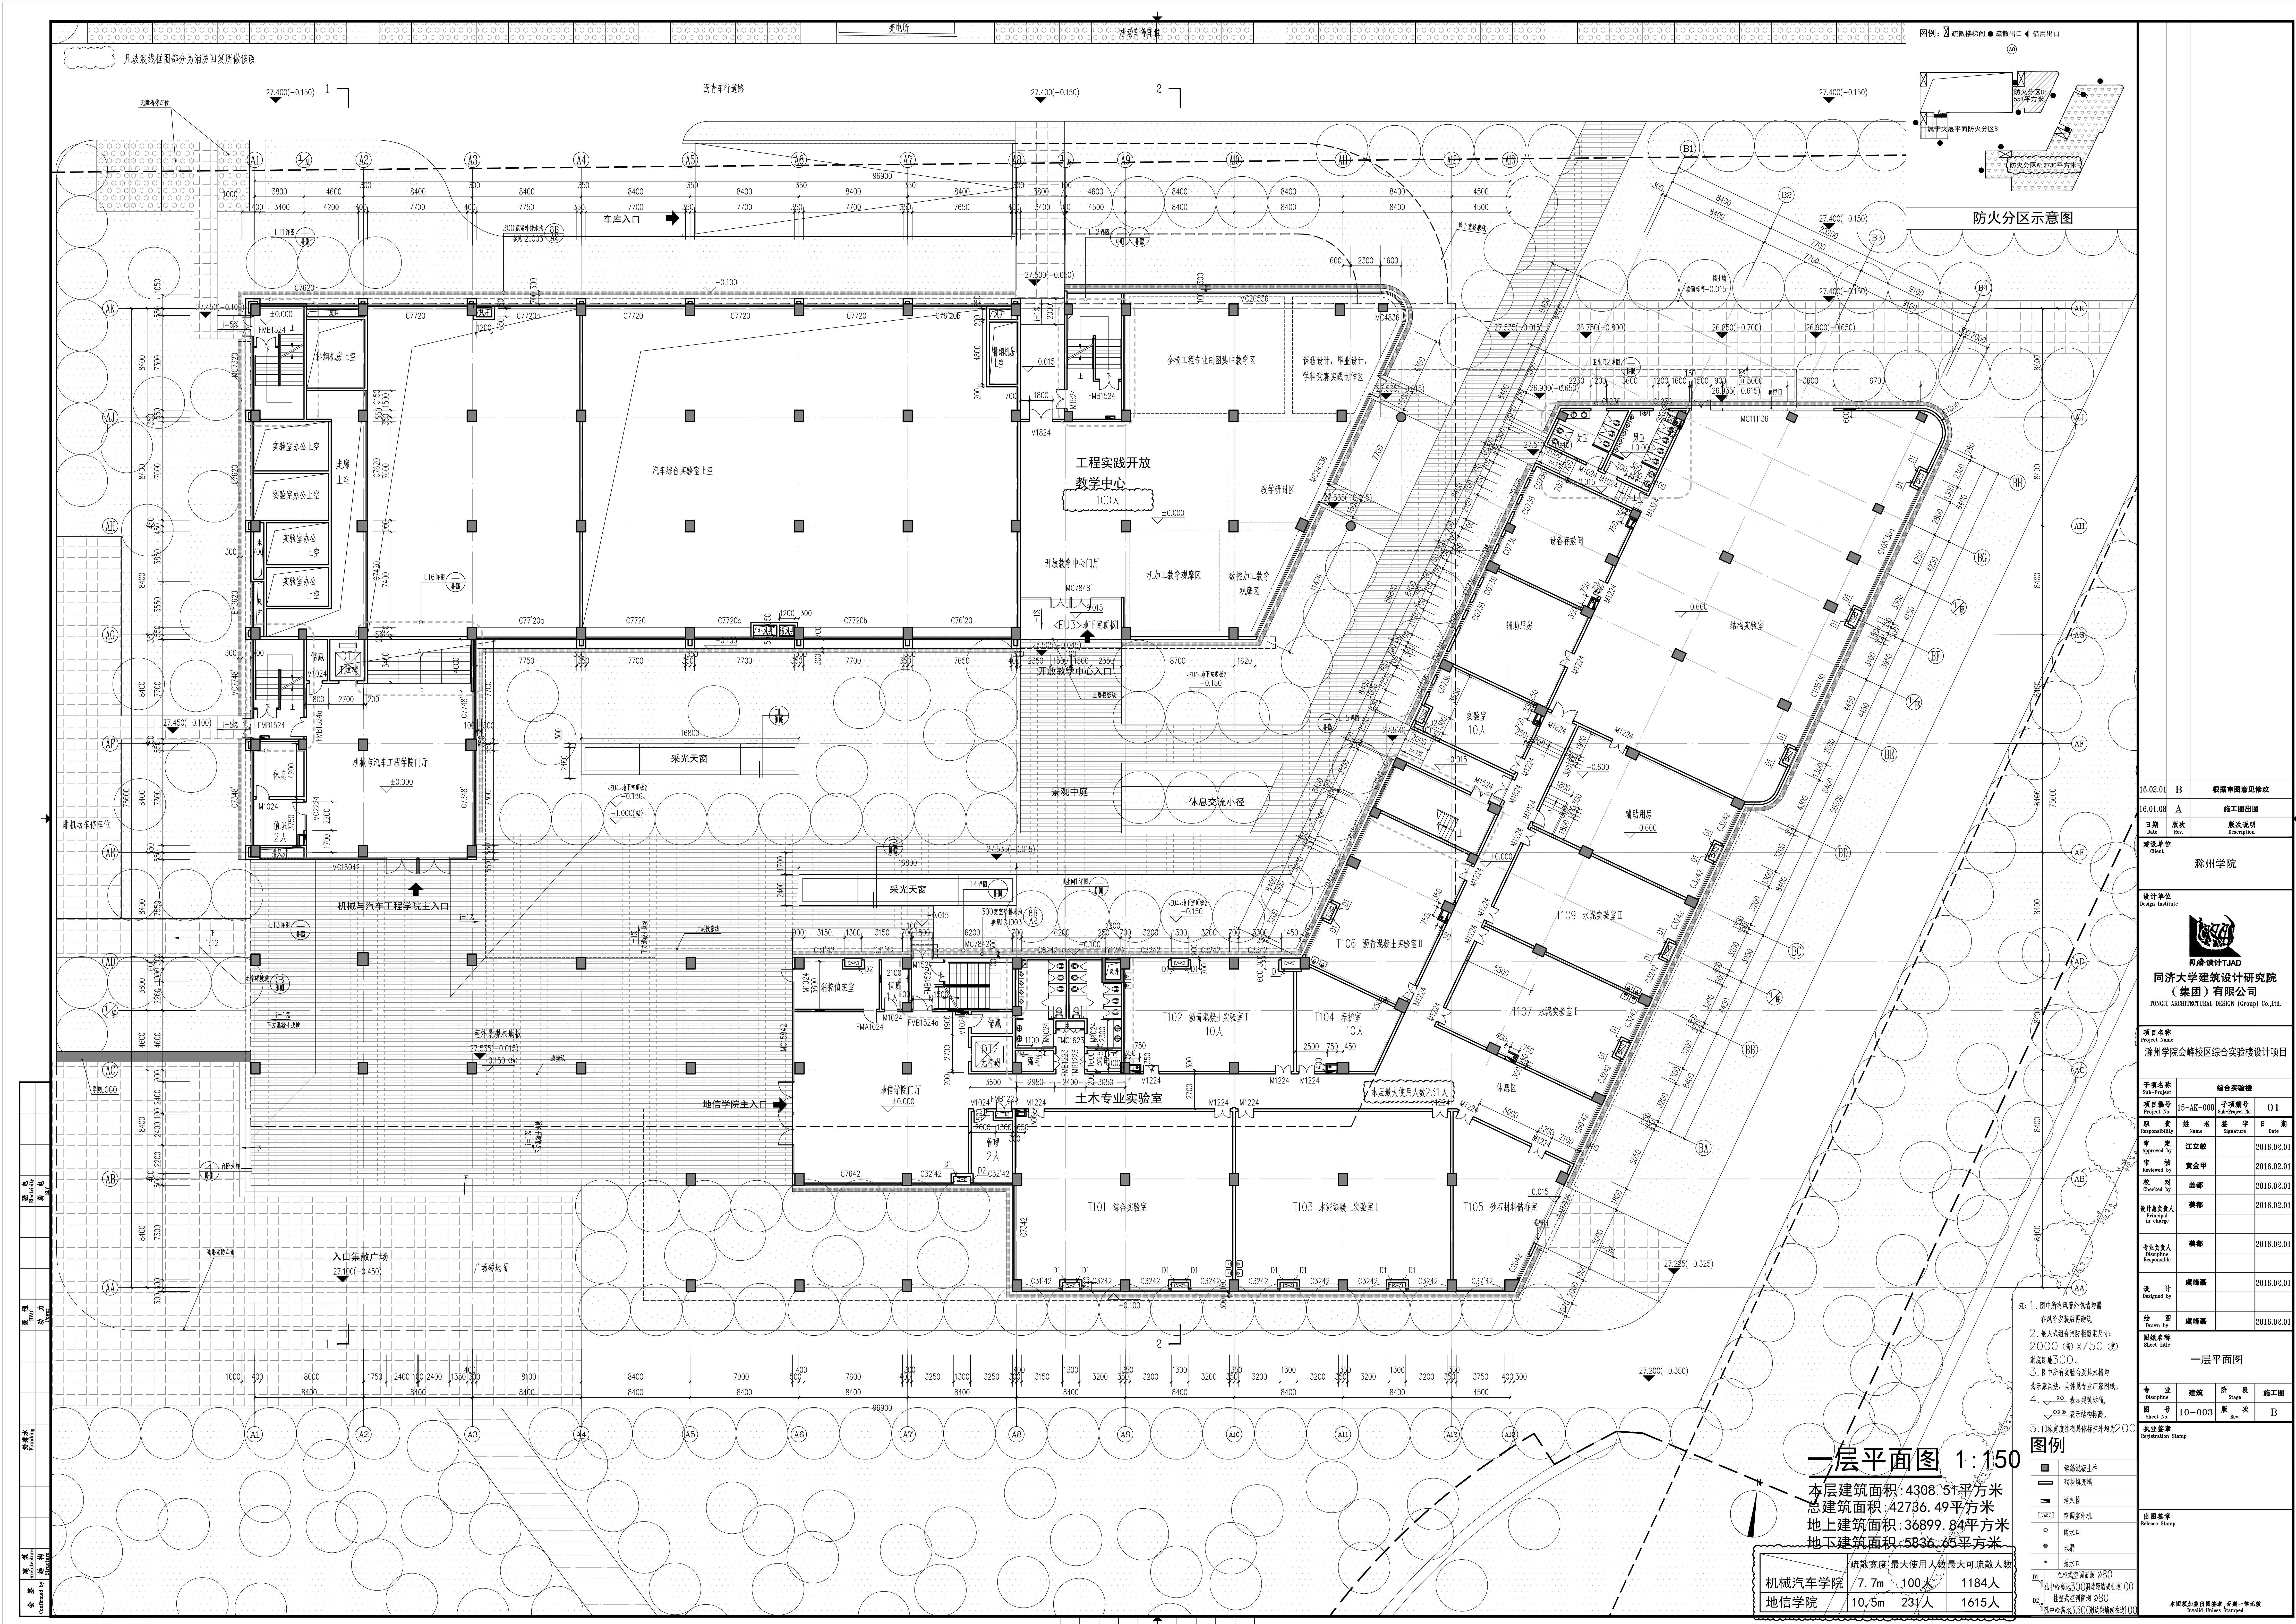

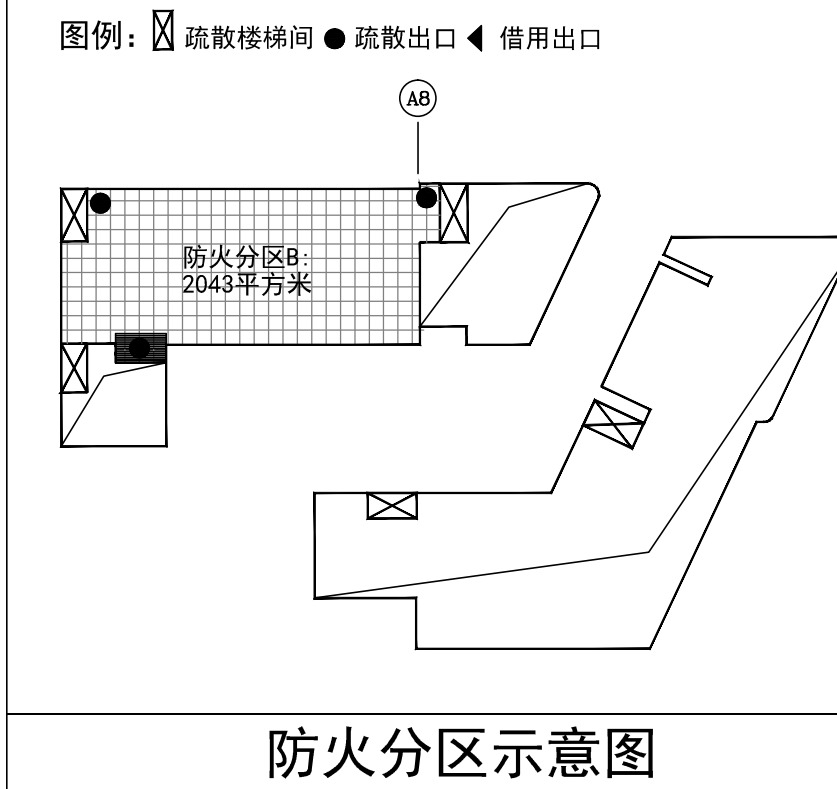





图例

本层建筑面积:1620.06平方米

|    |                                         |
|----|-----------------------------------------|
| D1 | 立柜式空调窗洞 $\phi 80$<br>孔中心离地300侧边距墙或柱达100 |
| D2 | 挂壁式空调窗洞 $\phi 80$<br>孔中心离地330侧边距墙或柱达100 |

---



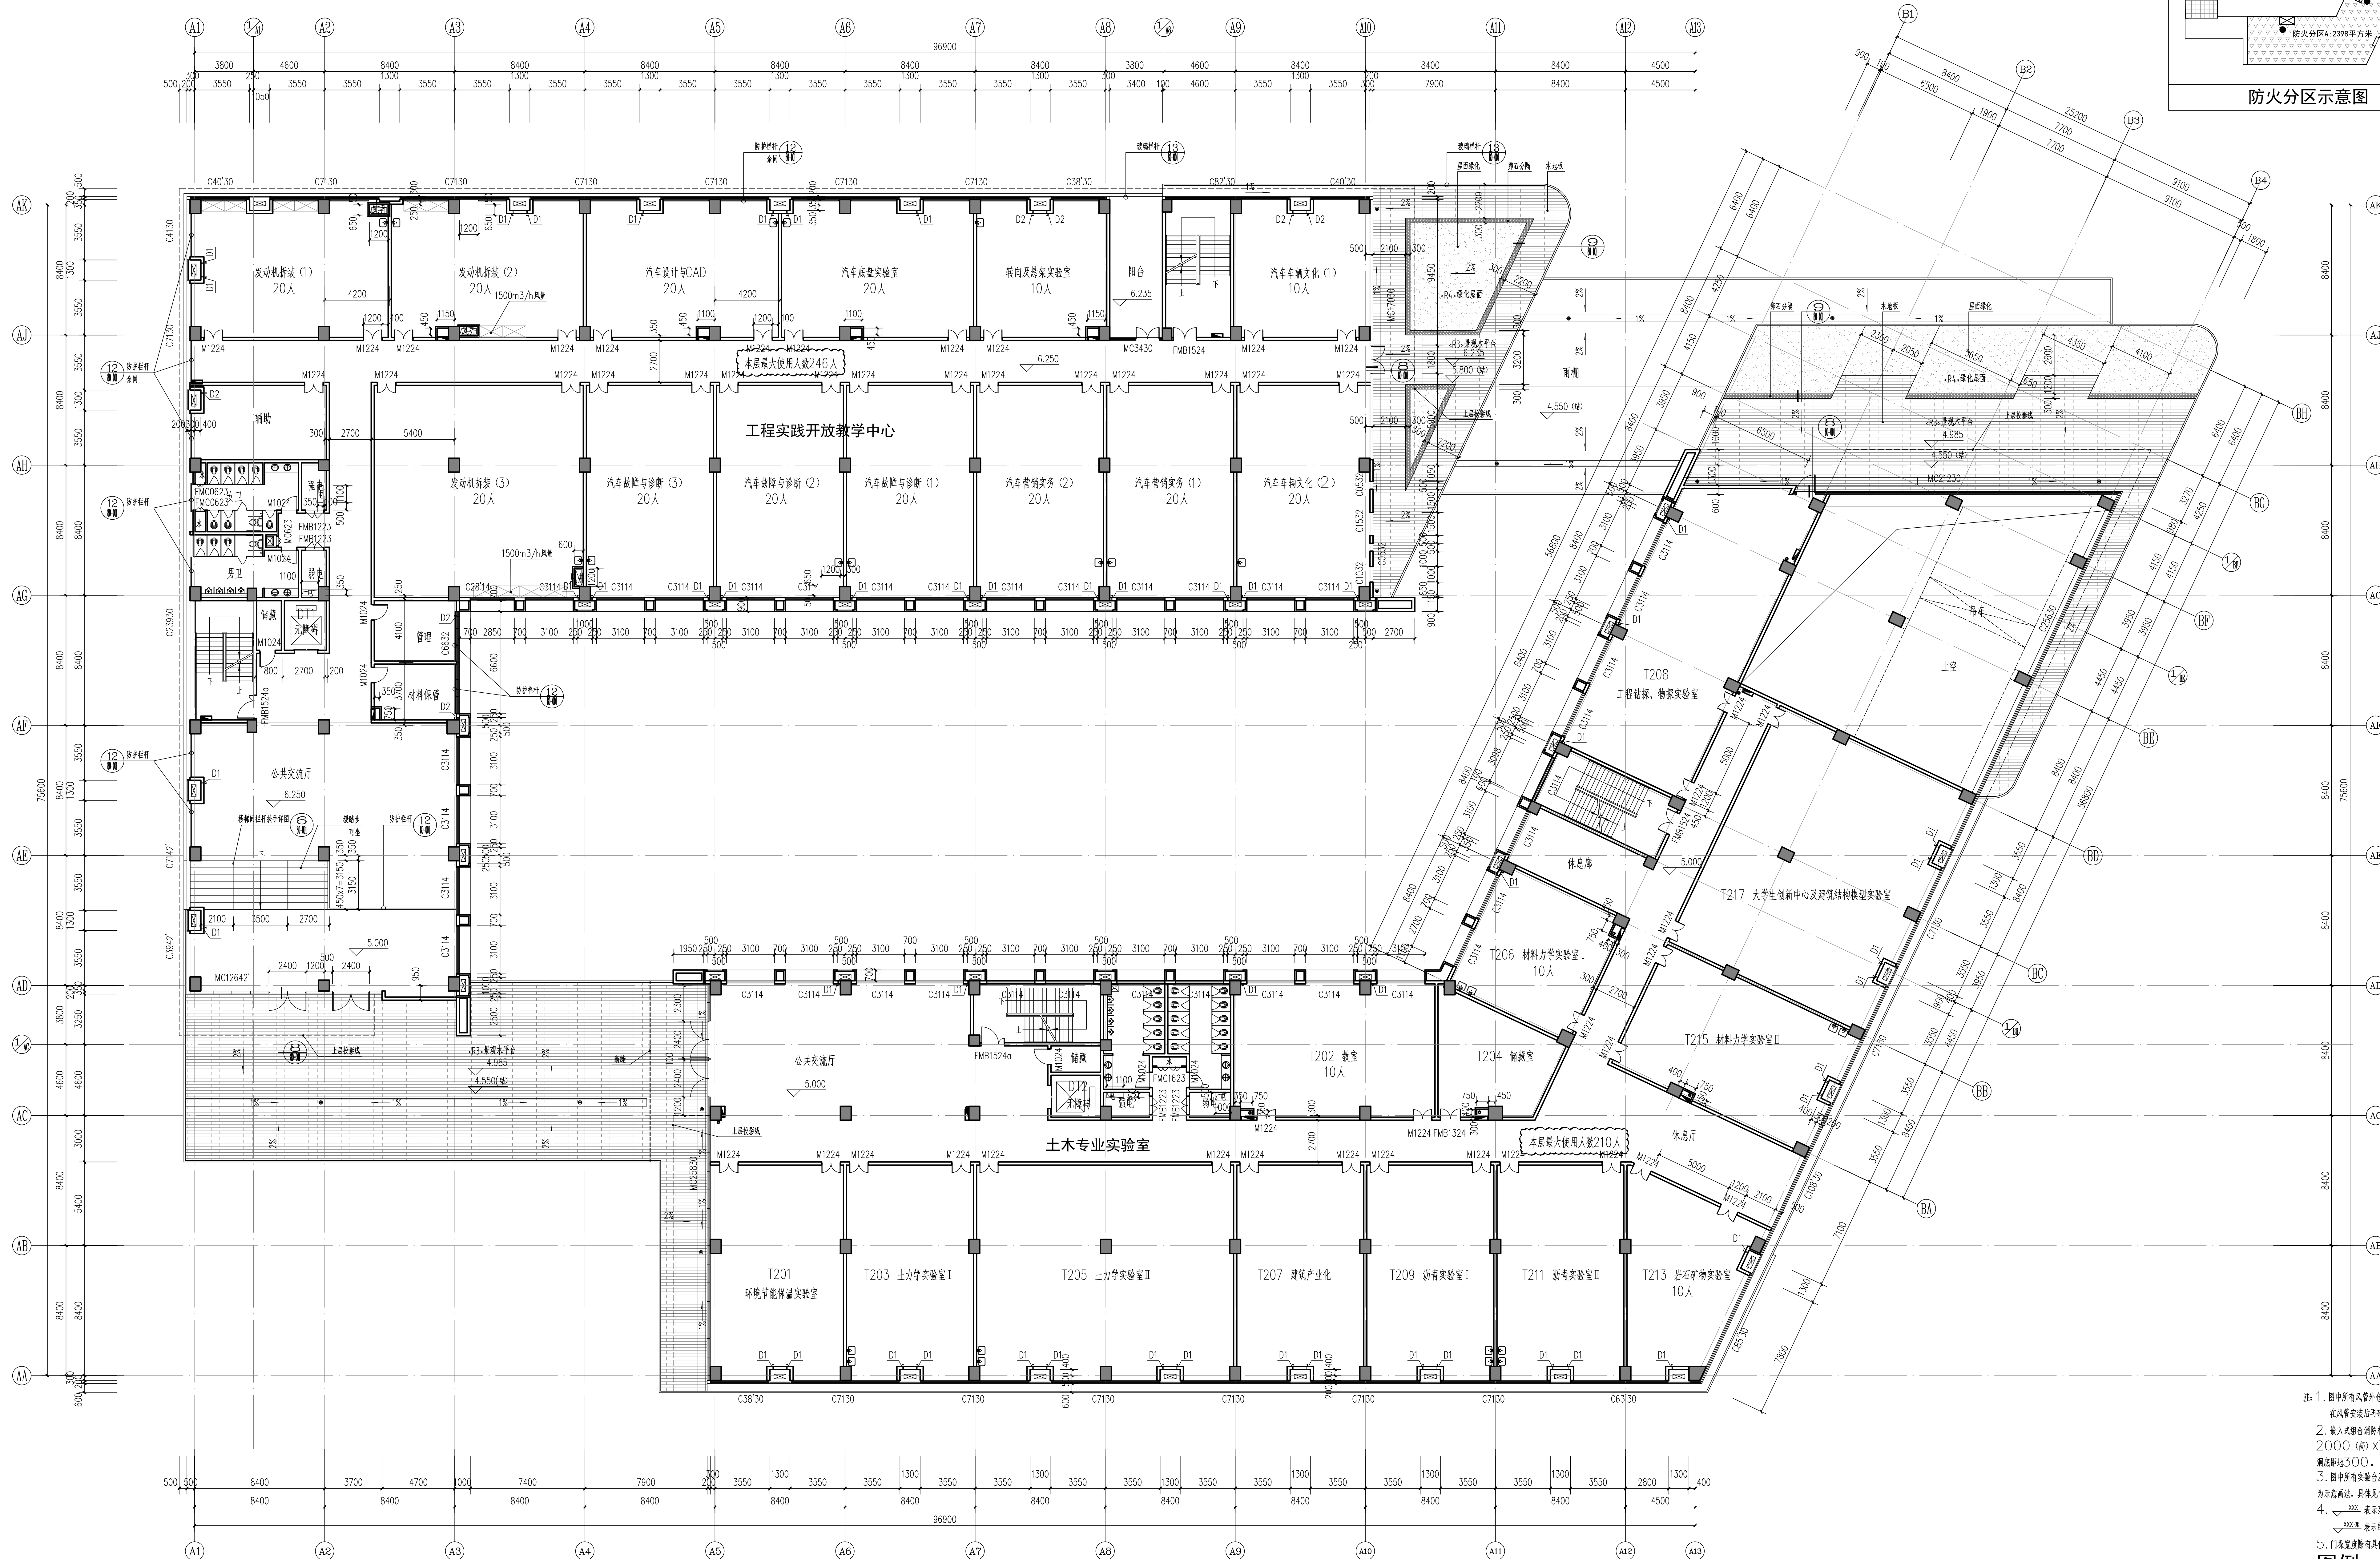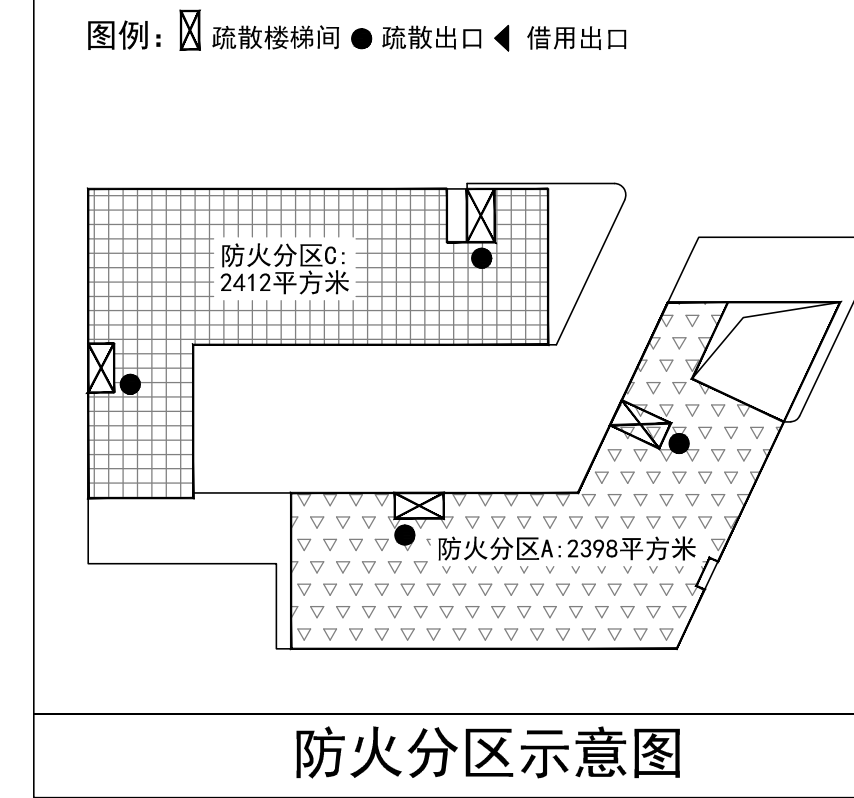

注: 1. 图中所有风管外端均需  
在风管安装后再砌筑。  
2. 嵌入式组合消防排烟管尺寸:  
2000(高)×750(宽)  
洞底距地300。  
3. 图中所有实验台及其水槽均  
为示意画法, 具体见专业厂家图纸。  
4.  表示建筑标高,  
 表示结构标高。

二层平面图 1:150

本层建筑面积:5001.48平方米

|        | 疏散宽度 | 最大使用人数 | 最大可疏散人数 |
|--------|------|--------|---------|
| 机械汽车学院 | 2.8m | 246人   | 430人    |
| 地信学院   | 2.8m | 210人   | 430人    |

图例

|    |                   |
|----|-------------------|
|    | 钢筋混凝土柱            |
|    | 砌块填充墙             |
|    | 消火栓               |
|    | 空调室外机             |
|    | 雨水口               |
|    | 地漏                |
|    | 落水口               |
| D1 | 立柱式空调器洞 $\phi 80$ |
| D2 | 柜式空调器洞 $\phi 80$  |

|                |            |                     |
|----------------|------------|---------------------|
| 16.02.01       | B          | 根据审图意见修改            |
| 16.01.08       | A          | 施工图出图               |
| 日期<br>Date     | 版次<br>Rev. | 版次说明<br>Description |
| 建设单位<br>Client |            |                     |
| 滁州学院           |            |                     |

设计单位  
Design Institute



同济设计 TJAD

同济大学建筑设计研究院  
(集团)有限公司

TONGJI ARCHITECTURAL DESIGN (Group) Co., Ltd.

|                      |                   |
|----------------------|-------------------|
| 项目名称<br>Project Name | 滁州学院会峰校区综合实验楼设计项目 |
|----------------------|-------------------|

|                                 |             |                          |             |  |
|---------------------------------|-------------|--------------------------|-------------|--|
| 项目名称<br>Sub-Project             | 综合实验楼       |                          |             |  |
| 项目编号<br>Project No.             | 15-A-008    | 子项目编号<br>Sub-Project No. | 01          |  |
| 取 费<br>Responsibility           | 姓 名<br>Name | 签 字<br>Signature         | 日 期<br>Date |  |
| 审 定<br>Appored by               | 江立敏         |                          | 2016.02.01  |  |
| 审 核<br>Checked by               | 黄金甲         |                          | 2016.02.01  |  |
| 校 对<br>Checked by               | 蔡都          |                          | 2016.02.01  |  |
| 设计负责人<br>Principal in Charge    | 蔡都          |                          | 2016.02.01  |  |
| 专业负责人<br>Discipline Responsible | 蔡都          |                          | 2016.02.01  |  |
| 设 计<br>Designed by              | 虞峰磊         |                          | 2016.02.01  |  |
| 绘 图<br>Drawn by                 | 虞峰磊         |                          | 2016.02.01  |  |


二层平面图

|                   |        |              |     |
|-------------------|--------|--------------|-----|
| 专 业<br>Discipline | 建 筑    | 阶 段<br>Stage | 施工图 |
| 图 号<br>Sheet No.  | 10-005 | 版 次<br>Rev.  | B   |

|                                    |                                                                         |
|------------------------------------|-------------------------------------------------------------------------|
| <p>執業蓋章<br/>Registration Stamp</p> |                                                                         |
|                                    |                                                                         |
| <p>出圖蓋章<br/>Release Stamp</p>      |                                                                         |
|                                    |                                                                         |
|                                    |                                                                         |
|                                    |                                                                         |
|                                    |                                                                         |
|                                    | <p>本圖須加蓋出圖蓋章，否則一律无效<br/>Must contain Release Stamp, or else invalid</p> |

本圖須加蓋出圖印章，否則一律無效。  
Invalid Unless Stamped



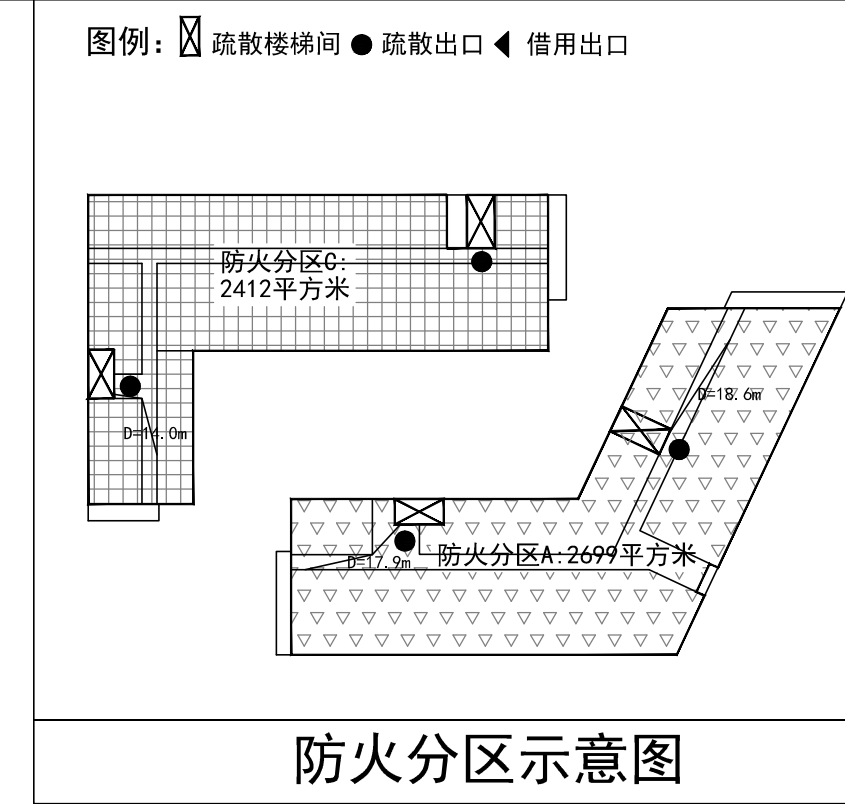


图例

本层建筑面积:5272.74平方米

|                                                                                       |                                              |
|---------------------------------------------------------------------------------------|----------------------------------------------|
|  | 钢筋混凝土柱                                       |
|  | 砌块填充墙                                        |
|  | 消防梯                                          |
|  | 空调室外机                                        |
|  | 雨水口                                          |
|  | 地漏                                           |
|  | 落水口                                          |
| D1                                                                                    | Y 柜式空调冒洞 $\phi 80$<br>Y 拱中心离墙 300 距过梁或柱边 10  |
| D2                                                                                    | Y 挂壁式空调冒洞 $\phi 80$<br>Y 拱中心离墙 330 距过梁或柱边 10 |

---



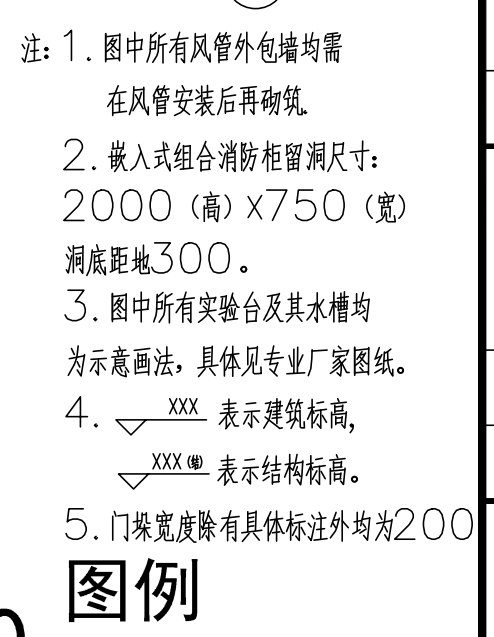


**四层平面图 1:150**

本层建筑面积: 5272.74平方米

|        | 疏散宽度 | 最大使用人数 | 最大可疏散人数 |
|--------|------|--------|---------|
| 机械汽车学院 | 2.8m | 272人   | 280人    |
| 地信学院   | 2.8m | 270人   | 280人    |

[illegible]



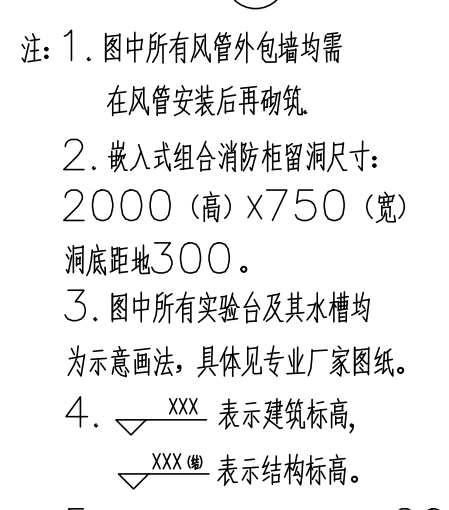


| 图例 |                                        |
|----|----------------------------------------|
|    | 钢筋混凝土柱                                 |
|    | 砌块墙光墙                                  |
|    | 消防梯                                    |
|    | 空调室外机                                  |
|    | 雨水口                                    |
|    | 化粪池                                    |
|    | 落水口                                    |
| D1 | 文柱式空调搁雨 $\phi 80$<br>机中心离地300mm时此长度按10 |
| D2 | 柱杆式空调搁雨 $\phi 80$<br>机中心离地300mm时此长度按11 |

本圖須加蓋出圖印章，否則一律無效  
Invalid Unless Stamped







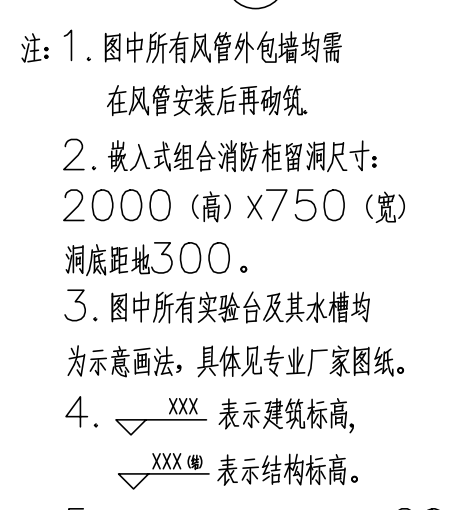


**七层平面图 1:150**  
本层建筑面积:4527.67平方米

|        | 疏散宽度 | 最大使用人数 | 最大可疏散人数 |
|--------|------|--------|---------|
| 机械汽车学院 | 2.8m | 237人   | 280人    |
| 地信学院   | 2.8m | 245人   | 280人    |

[illegible]



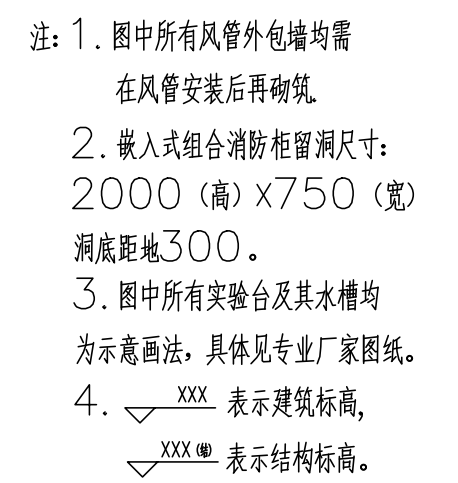

注：景观木平台含屋顶绿化，占屋顶面积5.5%

本圖須加蓋出圖印章, 否則一律無效  
Invalid Unless Stamped